


PIANTA PIANO SECONDO scala 1:100

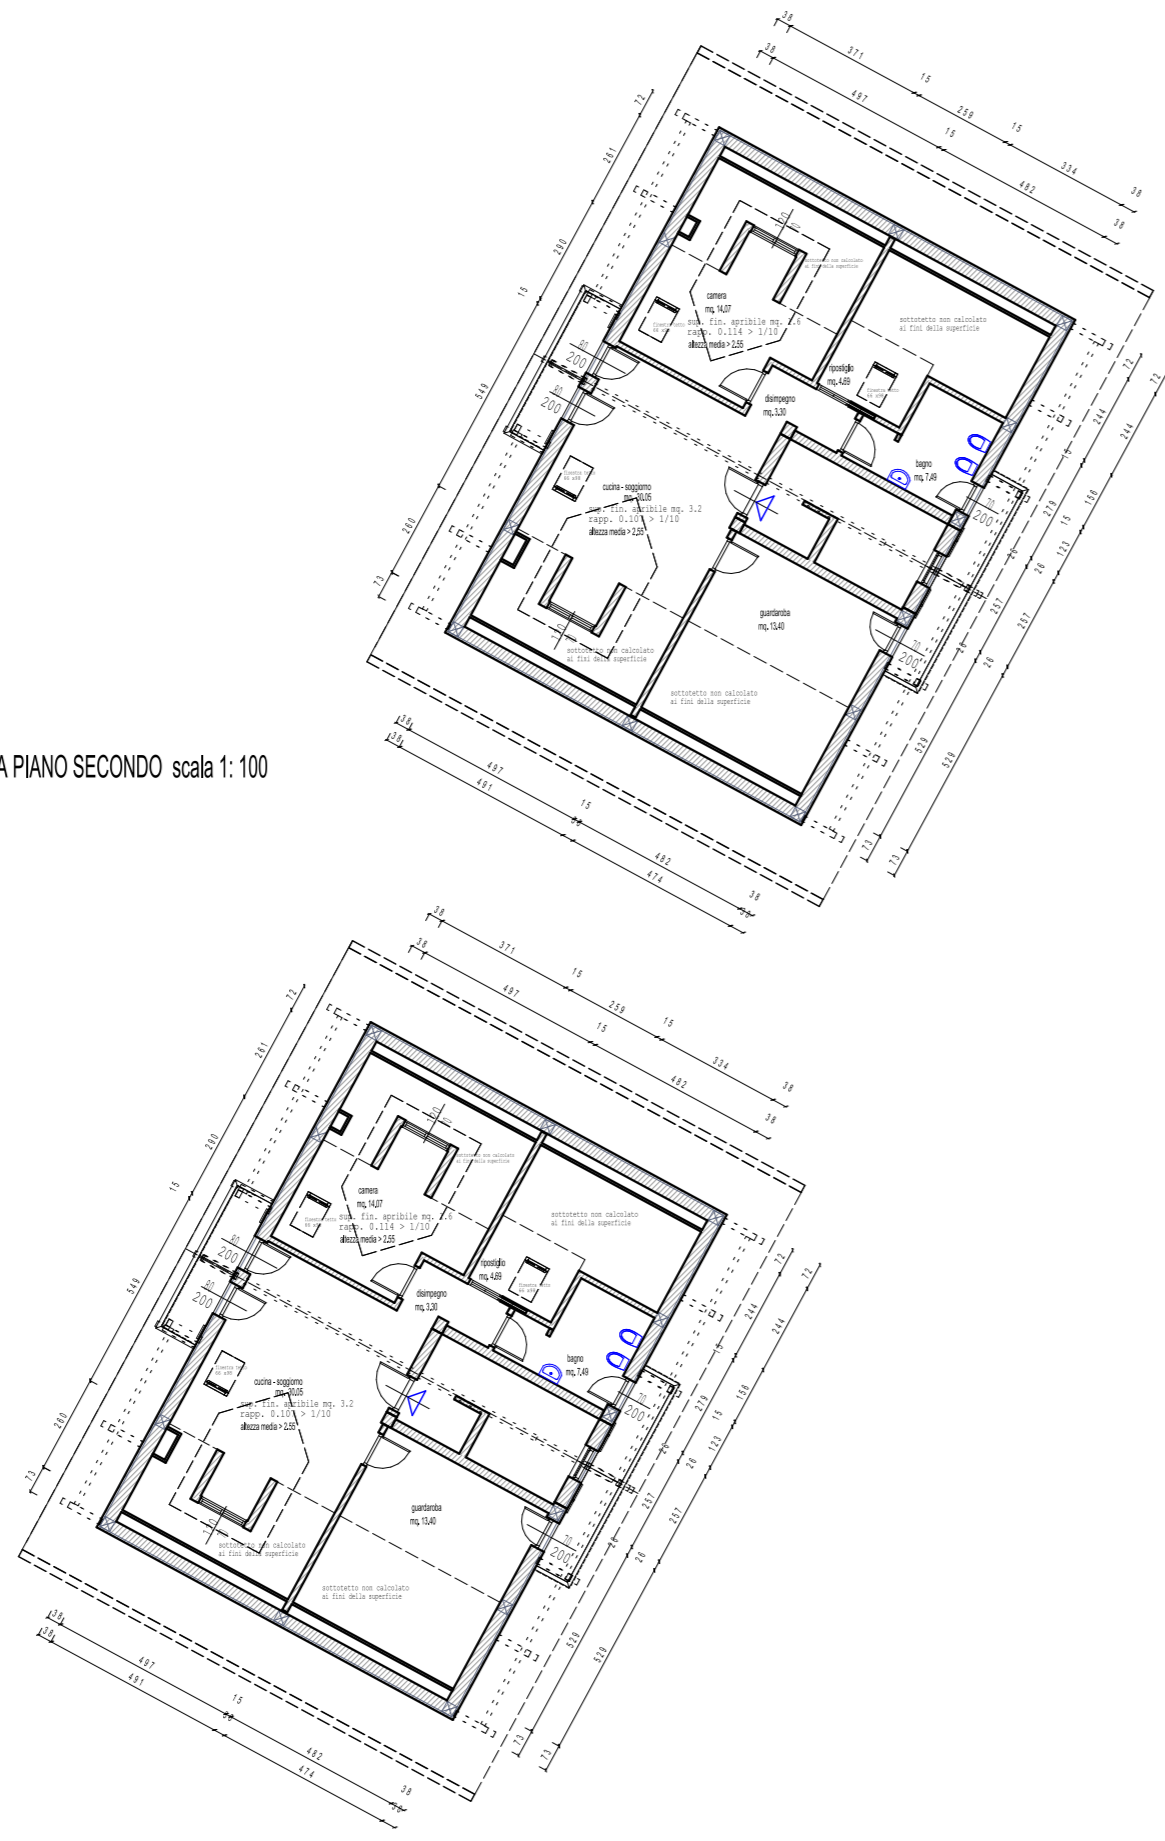

PIANTA PIANO PRIMO scala 1:100



PIANTA PIANO TERRA scala 1:100

